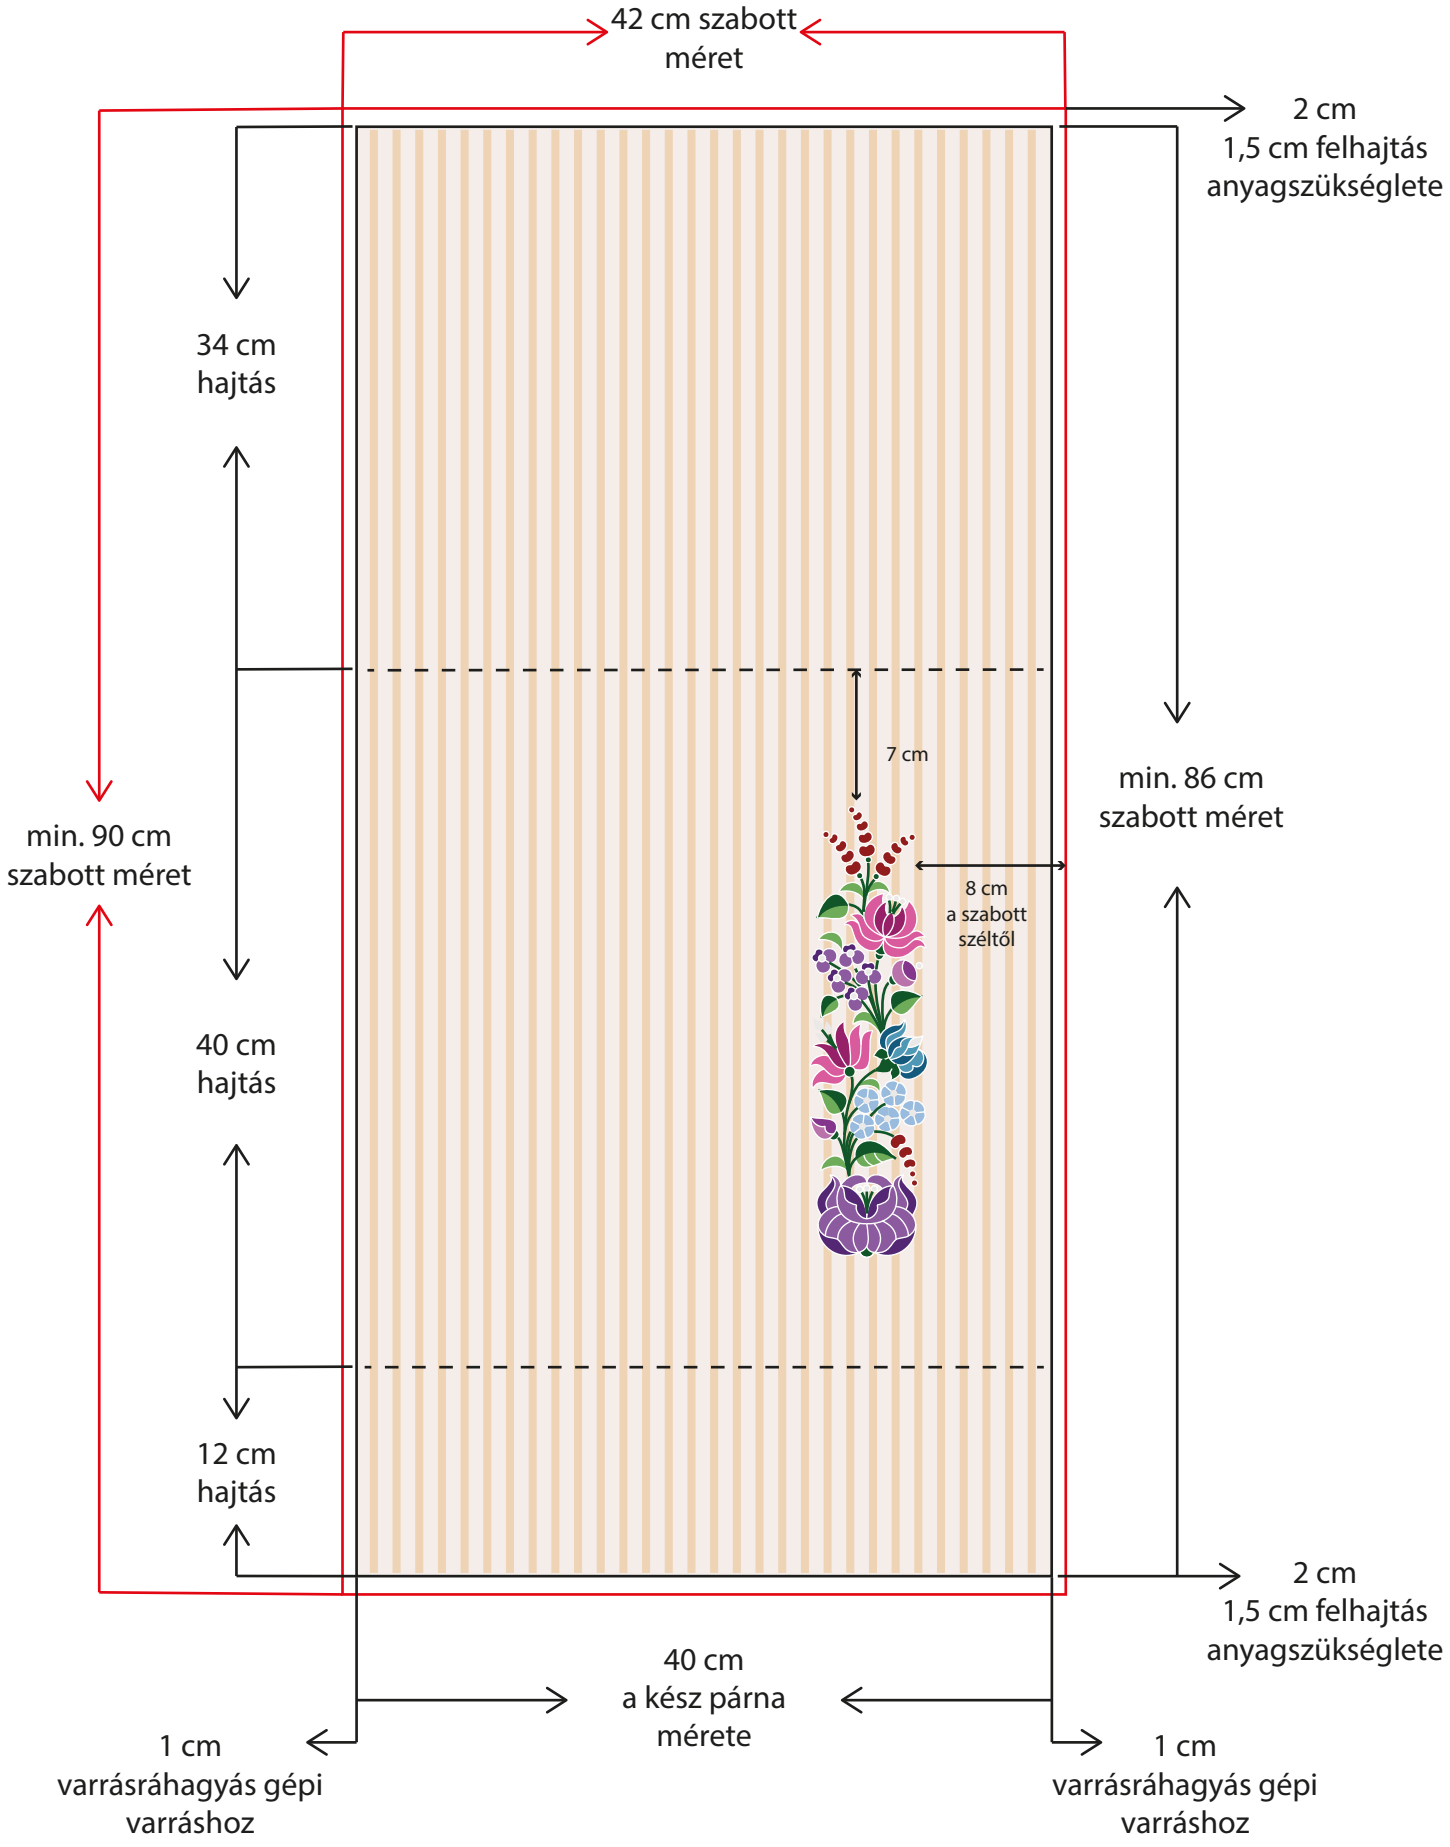Átlapolt párna műhelyrajza